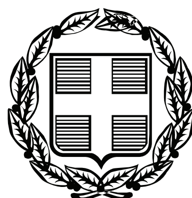


ΕΦΗΜΕΡΙΣ ΤΗΣ ΚΥΒΕΡΝΗΣΕΩΣ

ΤΗΣ ΕΛΛΗΝΙΚΗΣ ΔΗΜΟΚΡΑΤΙΑΣ

ΤΕΥΧΟΣ ΤΕΤΑΡΤΟ **Αρ. Φύλλου 280**

25 Ιουνίου 2007

ΠΕΡΙΕΧΟΜΕΝΑ

ΑΠΟΦΑΣΕΙΣ

Αριθμ. 346 (1)

Μερική ανάκληση της υπ' αριθμ. 2314/17.7.2000 (ΦΕΚ 514/9.8.2000) απόφασής μας «Περί κήρυξης αναδασωτέας εκτάσεως» 16,800 στρ. στη θέση «Μάλια Κούκια» του Δήμου Κερατέας του Νομού Αττικής, για έκταση 14,28375 στρ.

Ο ΓΕΝΙΚΟΣ ΓΡΑΜΜΑΤΕΑΣ ΠΕΡΙΦΕΡΕΙΑΣ ΑΤΤΙΚΗΣ

Έχοντας υπόψη:

1. Τις διατάξεις:

α) Του αρθρου 117 παρ. 3 του Συντάγματος της Ελλάδος.

β) Του ν. 3200/1955 «περί διοικητικής αποκεντρώσεως» όπως αυτές τροποποιήθηκαν μεταγενέστερα.

γ) Του ν. 2503/1997 «Διοίκηση, οργάνωση, στελέχωση της Περιφέρειας κ.λπ»

δ) Του ν. 998/1979 «Περί προστασίας των Δασών και των Δασικών εν γένει εκτάσεων της Χώρας» και ειδικότερα:

δα) Του άρθρου 41 παρ. 1

δβ) Του άρθρου 38 παρ. 1

δγ) Των άρθρων 43 και 44

ε) Του ν. 3208/2003

2. Την υπ' αριθμ. 1099/26.10.2004 διαταγή του Υπουργού Αγρ. Ανάπτυξης και Τροφίμων.

3. Την υπ' αριθμ. 4693/21.12.1998 πράξη χαρακτηρισμού του Δασάρχη Λαυρίου και την υπ' αριθμ. 19/2004 απόφαση της Α΄/θμιας Επιτροπής Επίλυσης Δασικών Αμφισβητήσεων Νομαρχίας Ανατολικής Αττικής, με την οποία η έκταση εμβαδού 14,28375 στρ., που συμπεριλαμβάνεται στη ανωτέρω πράξη χαρακτηρισμού κρίθηκε οριστικά και τελεσίδικα με την ενδικοφανή διαδικασία του άρθρου 14 του ν. 998/1979 ως μη δασική της παρ. 6α του άρθρου 3 του ν. 998/1979.

4. Το υπ' αριθμ. 3723/21.9.2006 έγγραφο της Δ/νσης Δασών Ανατ. Αττικής με το οποίο βεβαιώνεται ότι η ανωτέρω υπ' αριθμ. 19/2004 απόφαση της Α΄/θμιας Ε.Ε.Δ.Α. κατέστη οριστική και τελεσίδικη, ως προς την έκταση των 14,28375 στρ.

5. Τις διατάξεις ειδικότερα του ν. 3208/2003 αρθρ. 21 παρ. 2 σύμφωνα με τις οποίες Εκτάσεις που έχουν κριθεί με τη διαδικασία του άρθρου 14 του ν. 998/1979 ως μη δασικές, δεν υπάγονται στις διατάξεις του Δασικού Κώδικα, τυχόν δε αποφάσεις με τις οποίες οι εν λόγω εκτάσεις κηρύχθηκαν αναδασωτέες, αίρονται υποχρεωτικά, με πράξη του αρμοδίου οργάνου.

6. Την υπ' αριθμ. 135/12.1.2007 πρόταση του Δασαρχείου Λαυρίου καθώς και την συνοδεύουσα αυτή Δ.Υ./11.1.2007 εισήγηση του Δασολόγου Χρήστου Αντωνέλλη μετά σχεδιαγράμματος, με την οποία σύμφωνα με τα ανωτέρω, προτείνεται η μερική ανάκληση της ανωτέρω υπ' αριθμ. 2314/11.7.2007 (Φ.Ε.Κ 514/9.8.2000) απόφασής μας «Περί κήρυξης αναδασωτέας εκτάσεως» 16,800 στρ. στη θέση «Μάλια Κούκια» του Δήμου Κερατέας του Νομού Αττικής και συγκεκριμένα για έκταση εμβαδού 14,28375 στρ. όπως αυτή απεικονίζεται στο συνοδεύον την ανωτέρω πρόταση του Δασαρχείου Λαυρίου απόσπασμα χάρτη Γ.Υ.Σ αριθ. φύλλου 6478/1 κλιμ. 1:5000 με στοιχεία οριογραμμής (17, 18, 19, 20, 21, 22, 23, Π, 17) και (Α, Β, Γ, Δ, Ε, Ζ, Η, Θ, Ι, Κ, Λ, Μ, Ν, 16, 15, 14, 13, 12, 11, 10, 9, 8, 7, 6, 5, 4, 3, 2, 1, Α1, Α), η οποία περιλαμβάνεται εντός των ορίων της ως άνω απόφασης κήρυξης και η οποία έκταση των 14,28375 στρ. περιλαμβάνεται στην έκταση των 23,670 στρεμμάτων για την οποία εκδόθηκε η ως άνω υπ' αριθμ. 4693/21.12.1998 πράξη χαρακτηρισμού του Δασάρχη Λαυρίου. Η ως άνω πράξη ακυρώθηκε εν μέρει με την υπ' αριθμ. 19/2004 απόφαση της Α΄/θμιας Ε.Ε.Δ.Α. Ανατολικής Αττικής και χαρακτήρισε την έκταση αυτή των 14,28375 στρ. οριστικά και τελεσίδικα, ως αγροτική της παρ. 6α του άρθρου 3 του ν. 998/1979, γεγονός που

κατέστησε την πιο πάνω απόφαση κήρυξης ανακλητέα ως εκδοθείσα κατά πλάνη περί τα πραγματικά και νομικά δεδομένα ως προς την έκταση αυτή.

7. Τις γενικές διατάξεις του διοικητικού δικαίου περί ανάκλησης των πράξεων της διοίκησης που έχουν εκδοθεί κατά πλάνη περί τα πραγματικά και νομικά δεδομένα, αποφασίζουμε:


Ανακαλούμε μερικώς την υπ' αριθμ. 2314/17.7.2007 (ΦΕΚ 514/9.8.2000) απόφασή μας «Περί κήρυξης αναδασωτέας εκτάσεως» 16,800 στρ. στη θέση «Μάλια Κούκια» του Δήμου Κερατέας του Νομού Αττικής για την έκταση των 14,28375 στρ. για τους λόγους που αναφέρονται στο σκεπτικό της παρούσας. Επομένως η ως άνω απόφαση κήρυξης, απώλεσε την αιτιολογική της βάση εκδοθείσα κατά πλάνη περί τα πραγματικά και νομικά δεδομένα, ως προς την ανωτέρω έκταση των 14,28375 στρ..

Η έκταση των 14,28375 στρ. για την οποία ανακαλείται η κήρυξη της αναδάσωσης, απεικονίζεται με τα στοιχεία οριογραμμής (17, 18, 19, 20, 21, 22, 23, Π, 17) και (Α, Β, Γ, Δ, Ε, Ζ, Η, Θ, Ι, Κ, Λ, , Μ, Ν, 16, 15, 14, 13, 12, 11, 10, 9, 8, 7, 6, 5, 4, 3, 2, 1, Α1, Α), στο προσαρτημένο αναπόσπαστα στην παρούσα απόσπασμα πινακίδας ΓΥΣ υπ' αριθμ. 6478/1 κλίμακας 1:5000.

Η απόφαση αυτή να δημοσιευθεί στην Εφημερίδα της Κυβερνήσεως.

Αγία Παρασκευή, 8 Μαΐου 2007

Ο Γενικός Γραμματέας Περιφέρειας
ΧΑΡΑΛΑΜΠΟΣ ΜΑΝΙΑΤΗΣ

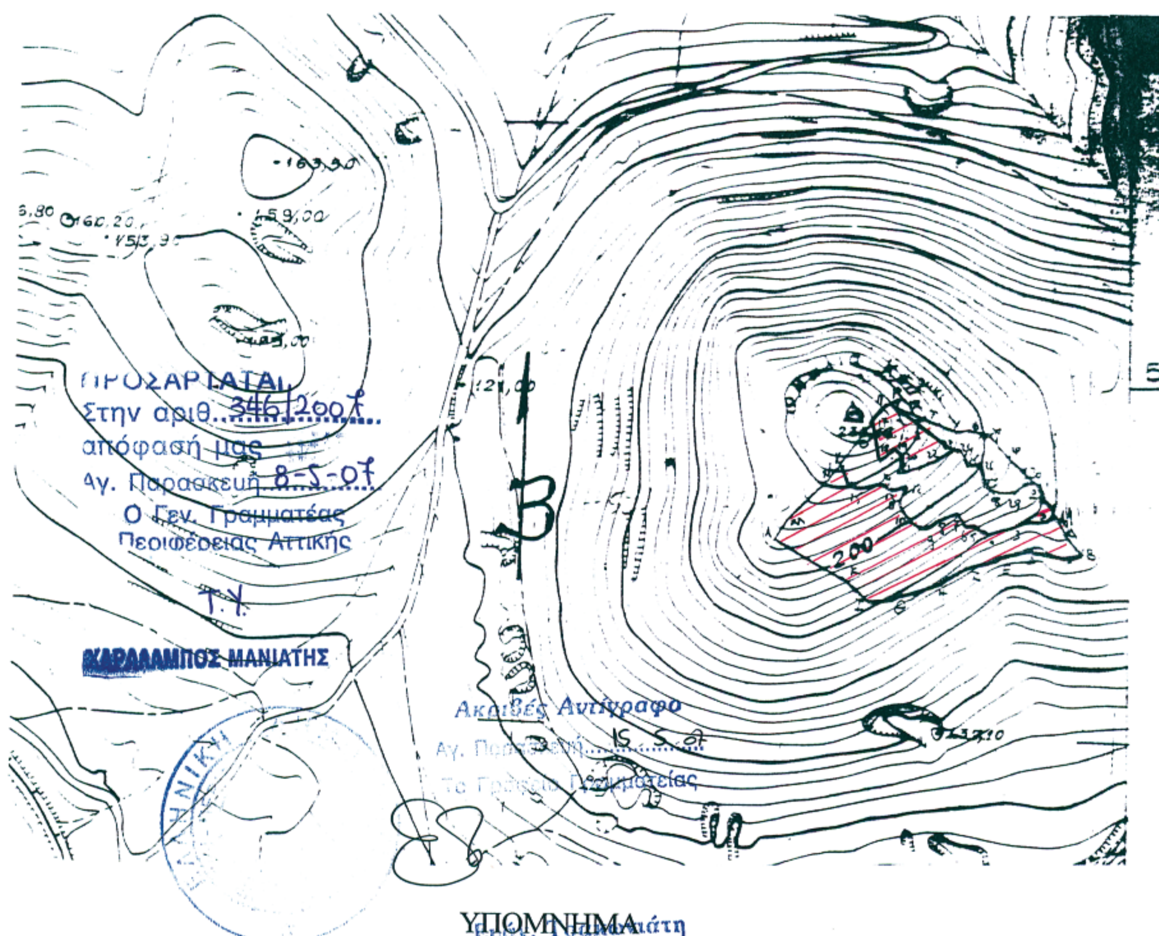

ΥΠΟΜΝΗΜΑ

ΑΠΟΣΠΑΣΜΑ ΠΙΝΑΚΙΔΑΣ Γ.Υ.Σ. 6478/1 Κλ 1:5000

(17,18,19,20,21,22,23,24,25,26,27,28,29,30,Ψ,Χ,Φ,Υ,Τ,Σ,Ρ,Π,17.) και **(Α,Β,Γ,Δ,Ε,Ζ,Η,Θ,Ι,Κ,Λ,Μ,Ν,16,15,14,13,12,11,10,9,8,7,6,5,4,3,2,1,Α1,Α.)** συνολικού εμβαδού **16,800 στρέμματα** Οριογραμμή αναδασωτέας έκτασης με την **2314/17-7-2000** Απόφαση κήρυξης αναδασωτέας.

(17,18,19,20,21,22,23,Π,17.) και **(Α,Β,Γ,Δ,Ε,Ζ,Η,Θ,Ι,Κ,Λ,Μ,Ν,16,15,14,13,12,11,10,9,8,7,6,5,4,3,2,1,Α1,Α.)** συνολικού εμβαδού **14,28375 στρέμμ :** Τμήμα που χαρακτηρίσθηκε ως αγροτική έκταση (6α αρθ. 3 Ν.998/79), εμπίπτει στην αναδασωτέα έκταση και προτείνεται η μερική ανάκληση.

Ο ΣΥΝΤΑΚΤΗΣ

ΧΡΗΣΤΟΣ ΑΝΤΩΝΕΛΛΗΣ
ΔΑΣΟΛΟΓΟΣ

ΘΕΩΡΗΘΗΚΕ ΚΑΙ ΠΡΟΣΑΡΤΑΤΑΙ
Στην με αρ. 135/07 πρόταση μερικής ανάκλησης απόφασης κήρυξης αναδασωτέας.

ΛΑΥΡΙΟ 12-01-07
Με Ε.Γ.Γ.Π.Α.
Ο ΔΑΣΑΡΧΗΣ

ΚΑΛΠΑΞΙΔΗΣ ΑΝΑΣΤΑΣΙΟΣ
ΔΑΣΟΛΟΓΟΣ

ΕΘΝΙΚΟ ΤΥΠΟΓΡΑΦΕΙΟ
Για τεχνικούς λόγους στο σχεδιάγραμμα έγινε σμίκρυνση κατά ποσοστό 78 %

ΔΙΟΡΘΩΣΕΙΣ ΣΦΑΛΜΑΤΩΝ

(2)

Το τοπογραφικό διάγραμμα επανακαθορισμού αιγιαλού - παραλίας και παλαιού αιγιαλού που συνοδεύει την υπ' αριθμ. 8562/2006 απόφαση του Γενικού Γραμματέα της Περιφέρειας Κεντρικής Μακεδονίας, που δημοσιεύθηκε στο ΦΕΚ 901/9.10.2006 τεύχος Δ΄, και αφορά επανακαθορισμό οριογραμμών αιγιαλού - παραλίας στη θέση «Τριτσινίκα» του Δημοτικού Διαμερίσματος Συκιάς, του Δήμου Τορώνης Ν. Χαλκιδικής προ της φερόμενης ως ιδιοκτησίας της «ΙΣΑ Α.Ε. - ΤΟΥΡΙΣΤΙΚΕΣ, ΕΜΠΟΡΙΚΕΣ ΞΕΝΟΔΟΧΕΙΑΚΕΣ ΕΠΙΧΕΙΡΗΣΕΙΣ», επιφέρεται η πιό κάτω διόρθωση στη σελίδα 8430 και στο πινάκιο ΥΠΟΜΝΗΜΑ ΕΠΙΤΡΟΠΗΣ, η ημερομηνία από το λανθασμένο 21/12/2005

στο ορθό 14.12.2005.

(Από το Υπ. Οικονομίας και Οικονομικών)

ΕΘΝΙΚΟ ΤΥΠΟΓΡΑΦΕΙΟ
Για τεχνικούς λόγους στο σχεδιάγραμμα έγινε σμίκρυνση κατά ποσοστό 33 %

ΚΤΗΜΑΤΟΛΟΓΙΚΟΣ ΠΙΝΑΚΑΣ ΦΕΡΟΜΕΝΩΝ ΙΔΙΟΚΤΗΤΩΝ


Α/Α	ΟΝΟΜΑΤΕΠΩΝΥΜΟ	ΠΑΤΡΩΝΥΜΟ	ΔΙΕΥΘΥΝΣΗ	ΕΚΤΑΣΗ	
				ΕΝΤΟΣ ΑΙΓΙΑΛΟΥ	ΕΝΤΟΣ ΠΑΡΑΛΙΑΣ
1	ΙΣΑ Α.Ε				
2	ΚΛΗΡΟΝΟΜΟΙ ΦΛΕΒΑΡΗ				
3	ΜΛΩΣΚΑΣ				
4	ΠΑΡΕΝΗΣ				
5	ΜΑΤΖΙΩΡΗΣ				
6					
7					


ΑΠΟΣΠΑΣΜΑ ΑΕΡΟΦΩΤΟΓΡΑΦΙΑΣ ΟΠΟΥ ΦΑΙΝΕΤΑΙ Η ΘΕΣΗ ΚΑΘΟΡΙΣΜΟΥ



ΠΙΝΑΚΑΣ ΣΥΝΤΕΤΑΓΜΕΝΩΝ ΤΡΙΓΩΝΟΜΕΤΡΙΚΩΝ ΚΑΙ ΣΤΑΣΕΩΝ


ΟΝΟΜΑΣΙΑ	Χ	Υ	H(m)
ΤΡΙΣΤΡΑΤΟ	489120,91	4428186,40	98,79
ΤΟΥΡΛΑ	491463,63	4427843,62	138,05
ΤΟΡΩΝΗ	491775,19	4426269,83	73,61
S1	489904,41	4427161,30	3,58
S2	489866,13	4427121,76	2,40
S3	489823,69	4427132,34	2,35
S4	489741,98	4427150,63	2,31
S5	489730,67	4427109,93	2,10
S6	489679,47	4427116,86	2,03
S7	489726,11	4427082,14	1,99
S8	489651,66	4427116,77	2,00
S9	489596,13	4427115,38	1,67
S10	489635,97	4427155,48	1,99
S11	489568,75	4427148,64	1,78
S11	489568,75	4427148,64	1,78
S12	489554,71	4427110,88	1,55
S13	489521,82	4427025,23	2,39
S14	489709,75	4427018,65	1,94
S15	489780,31	4426996,19	2,75

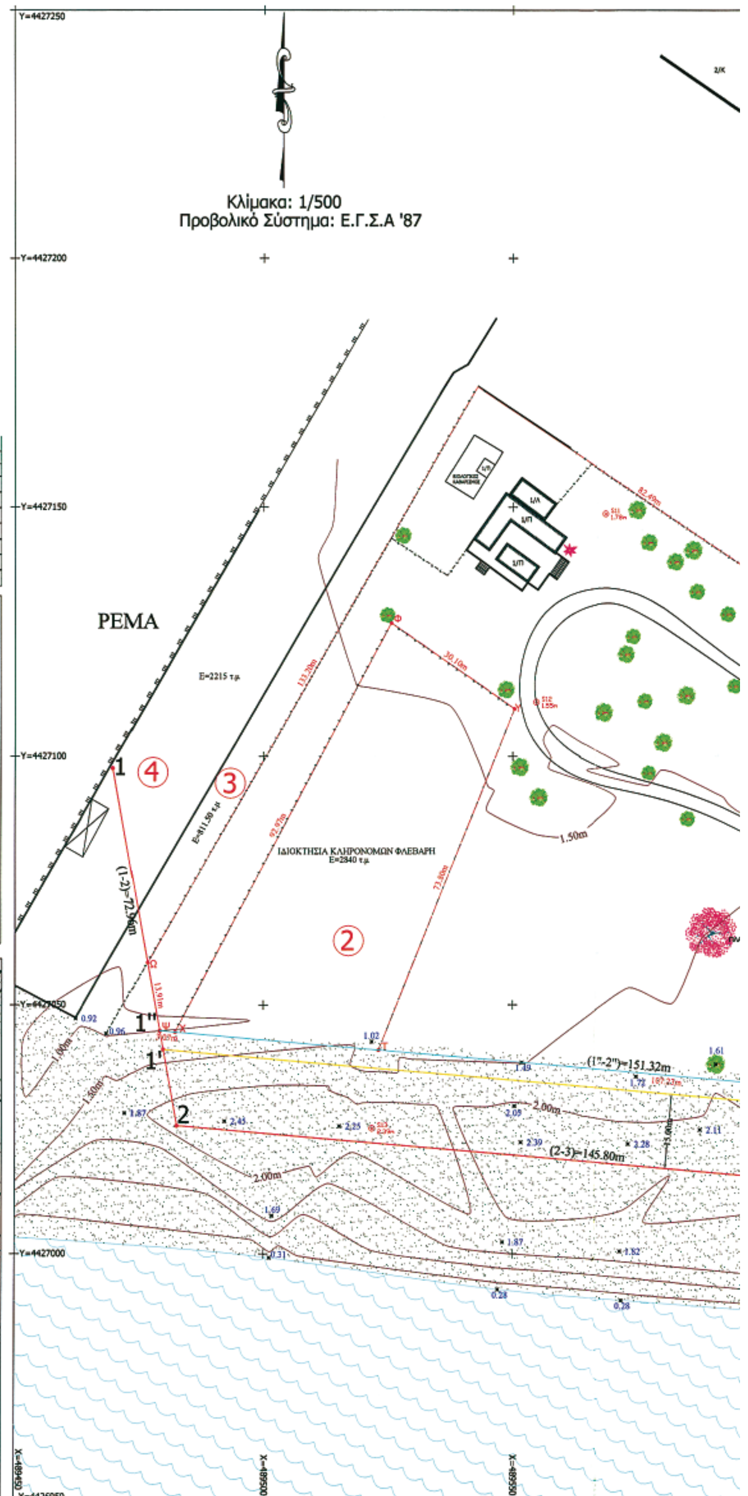

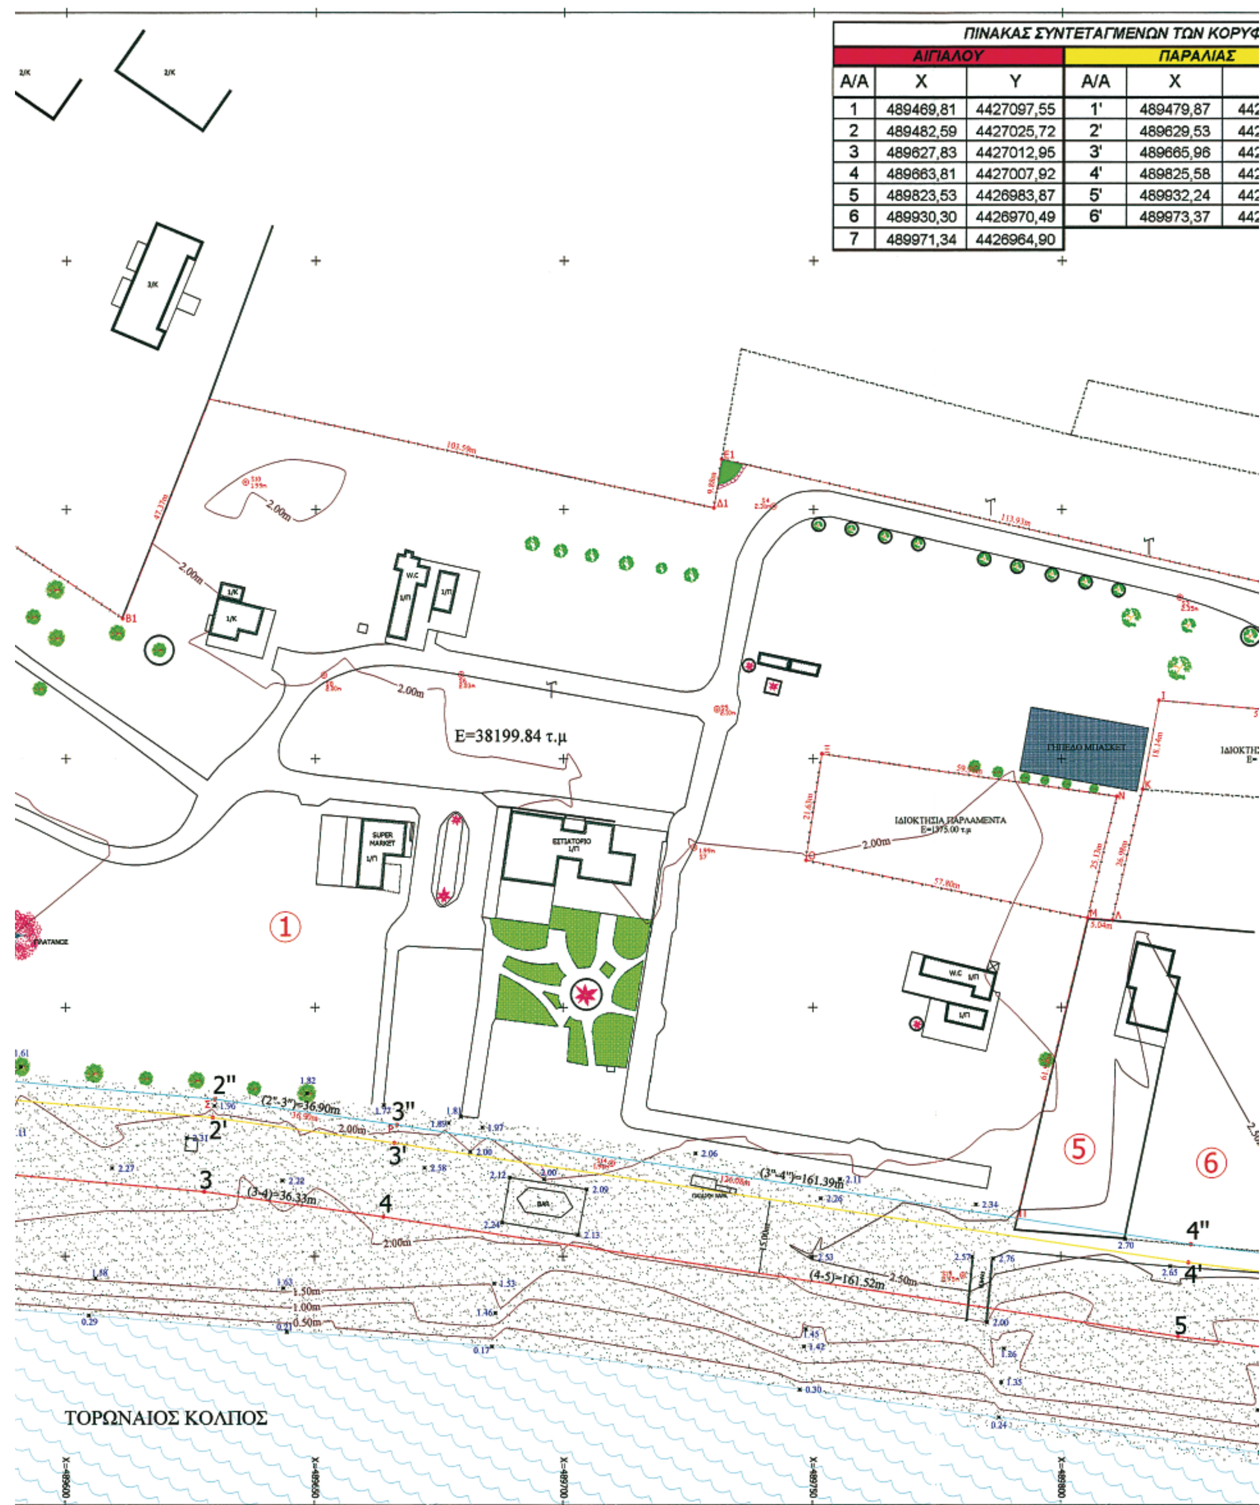

ΠΙΝΑΚΑΣ ΣΥΝΤΕΤΑΓΜΕΝΩΝ ΤΩΝ ΚΟΡΥΦ					
ΑΙΓΙΑΛΟΥ			ΠΑΡΑΛΙΑΣ		
Α/Α	Χ	Υ	Α/Α	Χ	
1	489469,81	4427097,55	1'	489479,87	442
2	489482,59	4427025,72	2'	489629,53	442
3	489627,83	4427012,95	3'	489665,96	442
4	489663,81	4427007,92	4'	489825,58	442
5	489823,53	4426983,87	5'	489932,24	442
6	489930,30	4426970,49	6'	489973,37	442
7	489971,34	4426964,90			

ΡΥΦΩΝ ΤΩΝ ΟΡΙΟΓΡΑΜΜΩΝ			
Σ	ΠΑΛΙΟΥ ΑΙΓΙΑΛΟΥ		
Y	Α/Α	X	Y
4427041,01	1"	489479,21	4427044,77
4427027,86	2"	489629,94	4427031,52
4427022,76	3"	489666,49	4427026,41
4426998,73	4"	489826,08	4427002,37
4426985,36	5"	489932,75	4426989,00
4426979,76	6"	489973,87	4426983,41

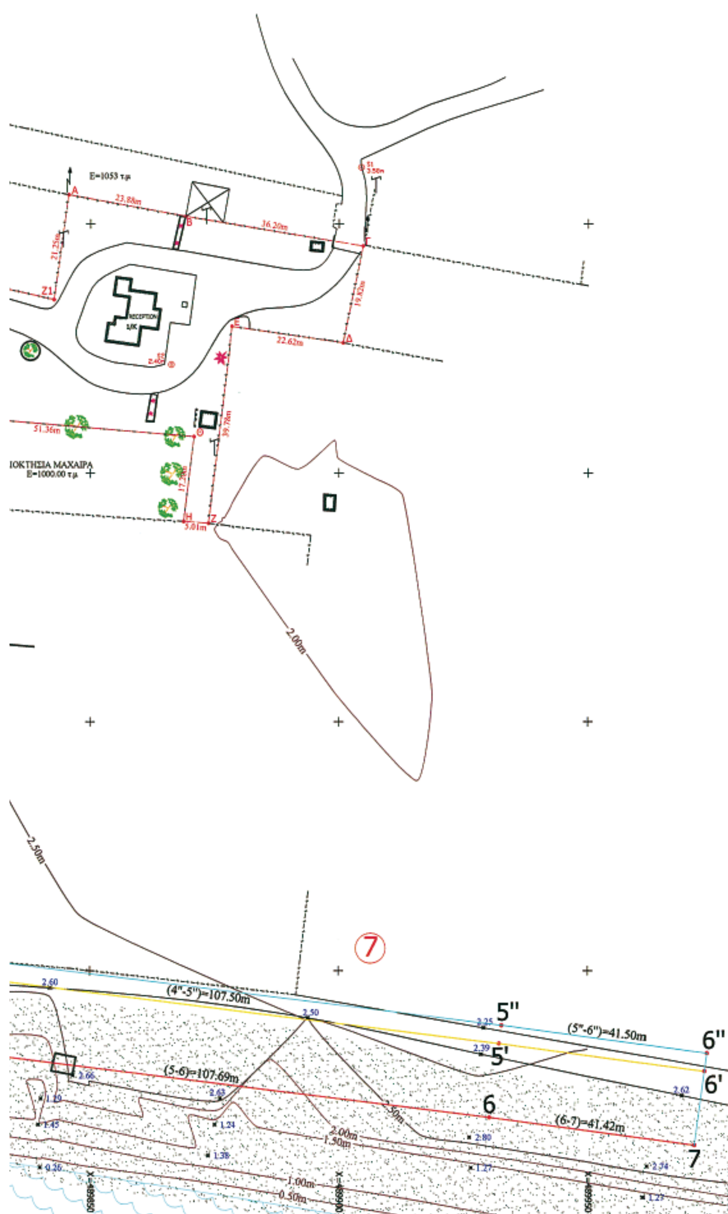

ΤΟΠΟΓΡΑΦΙΚΟ ΔΙΑΓΡΑΜΜΑ ΕΠΑΝΑΚΑΘΟΡΙΣΜΟΥ ΟΡΙΩΝ ΑΙΓΙΑΛΟΥ ΚΑΙ ΠΑΡΑΛΙΑΣ

ΘΕΣΗ:ΤΡΙΣΤΙΝΙΚΑ

ΔΗΜΟΤΙΚΟ ΔΙΑΜΕΡΙΣΜΑ : ΤΟΡΩΝΗΣ

ΔΗΜΟΣ: ΣΥΚΙΑΣ

ΝΟΜΟΣ:ΧΑΛΚΙΔΙΚΗΣ

ΑΡΜΟΔΙΑ ΥΠΗΡΕΣΙΑ :ΚΤΗΜΑΤΙΚΗ ΥΠΗΡΕΣΙΑ ΧΑΛΚΙΔΙΚΗΣ

ΕΝΔΙΑΦΕΡΟΜΕΝΟΣ:ΙΣΑ Α.Ε-ΤΟΥΡΙΣΤΙΚΕΣ ΕΜΠΟΡΙΚΕΣ ΞΕΝΟΔΟΧΕΙΑΚΕΣ ΕΠΙΧΕΙΡΗΣΕΙΣ

ΚΛΙΜΑΚΑ: 1/500

ΣΥΣΤΗΜΑ ΑΝΑΦΟΡΑΣ : Ε.Γ.Σ.Α '87


ΥΨΟΜΕΤΡΙΚΗ ΑΦΕΤΗΡΙΑ : Χωροσταθμικό δίκτυο Γ.Υ.Σ

ΙΣΟΔΙΑΣΤΑΣΗ ΥΨΟΜΕΤΡΙΚΩΝ ΚΑΜΠΥΛΩΝ : 0.50m

ΜΕΘΟΔΟΣ ΑΠΟΤΥΠΩΣΗΣ : Επίγεια ταχυμετρική

ΧΡΟΝΟΣ ΑΠΟΤΥΠΩΣΗΣ : Σεπτέμβριος 2005

ΠΙΝΑΚΙΔΑ

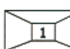

Ο ΣΥΝΤΑΞΑΣ

ΓΙΩΡΓΟΣ ΤΗΛ. ΚΥ ΙΑΚΟΥ
ΤΟΠΟΓΡΑΦΟΣ ΜΗΧΑΝ Α.Π.Θ.
ΑΦΜ 121771449,ΔΟ ΥΡΟΥ
ΜΕΛΟΣ Τ.Ε.Ε. - Α.Μ. 54709

Πολύγυρος 14/12/2005
ΕΛΕΓΧΘΗΚΕ
ΚΑΙ ΘΕΩΡΗΘΗΚΕ

ΕΥΣΤΑΘΙΟΣ ΧΑΤΖΟΠΟΥΛΟΣ
Αγρ.Τοπ/φος Μηχ. με Β'β

ΥΠΟΜΝΗΜΑ ΕΠΙΤΡΟΠΗΣ

Το παρόν Τοπογραφικό Διάγραμμα συνοδεύει την από 14/12/2005 Έκθεση της επιτροπής, του άρθρου 3 του Ν.2971/2001 (Φ.Ε.Κ. 285/19-12-2001), περί καθορισμού των ορίων αιγιαλού και παραλίας.

Κόκκινη, με κορυφές 1,2,3,4,5,6,7 η οριογραμμή αιγιαλού

Κίτρινη, με κορυφές 1',2',3',4',5',6' η οριογραμμή παραλίας

Κυανή, με κορυφές 1",2",3",4",5",6" η οριογραμμή παλιού αιγιαλού

Οι κορυφές των οριογραμμών εξασφαλίζονται από συντεταγμένες του κρατικού τριγωνομετρικού δικτύου. Οι συντεταγμένες των κορυφών του αιγιαλού, της παραλίας και του παλιού αιγιαλού αναγράφονται στο διάγραμμα με μορφή πίνακα.

Καθορίζεται ζώνη παραλίας πλάτους 15,00μ. για εξυπηρέτηση των σκοπών του άρθρου 1, απρ.2 του Ν.2971/2001. Δεν εξαιρούνται από τη ζώνη υπάρχοντα κτίσματα.

Η ΕΠΙΤΡΟΠΗ

ΤΑ ΜΕΛΗ

1. ΕΥΣΤΑΘΙΟΣ ΧΑΤΖΟΠΟΥΛΟΣ
Αγρ.Τοπ/φος Μηχ. με Β'β

2. ΝΙΚΟΛΑΙΔΗΣ ΕΜΜΑΝΟΥΗΛ
Ανθ/χος Λ.Σ

3. ΚΩΝ/ΝΟΣ ΒΟΓΙΑΤΖΗΣ
Αγρ.Τοπ/φος Μηχ. με Α'β

4. ΙΩΑΝΝΗΣ ΠΕΡΔΙΚΗΣ
Αρχιτέκτων Μηχ. με Α'β

Ο ΠΡΟΕΔΡΟΣ

ΙΩΑΝΝΗΣ ΚΟΜΠΟΥΡΗΣ

ΥΠΟΜΝΗΜΑ ΣΥΜΒΟΛΩΝ

① Αρ. ιδιοκτησίας

Περιφράξεις

Κολώνα Δ.Ε.Η

Κολώνα Ο.Τ.Ε

Όρια ιδιοκτησιών

Αμμώδης Έκταση

ΕΘΝΙΚΟ ΤΥΠΟΓΡΑΦΕΙΟ

ΕΦΗΜΕΡΙΣ ΤΗΣ ΚΥΒΕΡΝΗΣΕΩΣ

ΠΕΡΙΦΕΡΕΙΑΚΑ ΓΡΑΦΕΙΑ ΠΩΛΗΣΗΣ Φ.Ε.Κ.

ΘΕΣΣΑΛΟΝΙΚΗ - Βασ. Όλγας 227 **23104 23956**
ΠΕΙΡΑΙΑΣ - Ευριπίδου 63 **210 4135228**
ΠΑΤΡΑ - Κορίνθου 327 **2610 638109**
ΙΩΑΝΝΙΝΑ - Διοικητήριο **26510 87215**
ΚΟΜΟΤΗΝΗ - Δημοκρατίας 1 **25310 22858**
ΛΑΡΙΣΑ - Διοικητήριο **2410 597449**
ΚΕΡΚΥΡΑ - Σαμαρά 13 **26610 89122**
ΗΡΑΚΛΕΙΟ - Πεδιάδος 2 **2810 300781**
ΜΥΤΙΛΗΝΗ - Πλ. Κωνσταντινουπόλεως 1 **22510 46654**

ΤΙΜΗ ΠΩΛΗΣΗΣ ΦΥΛΛΩΝ ΤΗΣ ΕΦΗΜΕΡΙΔΟΣ ΤΗΣ ΚΥΒΕΡΝΗΣΕΩΣ

Σε έντυπη μορφή

- Για τα Φ.Ε.Κ. από 1 μέχρι 16 σελίδες σε 1 €, προσαυξανόμενη κατά 0,20 € για κάθε επιπλέον οκτασέλιδο ή μέρος αυτού.
- Για τα φωτοαντίγραφα Φ.Ε.Κ. σε 0,15 € ανά σελίδα.

Σε μορφή DVD/CD

Τεύχος	Ετήσια έκδοση	Τριμηνιαία έκδοση	Μηνιαία έκδοση
Α΄	150 €	40 €	15 €
Β΄	300 €	80 €	30 €
Γ΄	50 €	-	-
Υ.Ο.Δ.Δ.	50 €	-	-
Δ΄	110 €	30 €	-

Τεύχος	Ετήσια έκδοση	Τριμηνιαία έκδοση	Μηνιαία έκδοση
Α.Α.Π.	110 €	30 €	-
Ε.Β.Ι.	100 €	-	-
Α.Ε.Δ.	5 €	-	-
Δ.Δ.Σ.	200 €	-	20 €
Α.Ε. - Ε.Π.Ε. και **Γ.Ε.ΜΗ.**	-	-	100 €

- Η τιμή πώλησης μεμονωμένων Φ.Ε.Κ. σε μορφή cd-rom από εκείνα που διατίθενται σε ψηφιακή μορφή και μέχρι 100 σελίδες, σε 5 € προσαυξανόμενη κατά 1 € ανά 50 σελίδες.
- Η τιμή πώλησης σε μορφή cd-rom/dvd, δημοσιευμάτων μιας εταιρείας στο τεύχος Α.Ε.-Ε.Π.Ε. και Γ.Ε.ΜΗ. σε 5 € ανά έτος.

ΠΑΡΑΓΓΕΛΙΑ ΚΑΙ ΑΠΟΣΤΟΛΗ Φ.Ε.Κ.: Τηλεφωνικά: 210 4071010 - fax: 210 4071010 - internet: http://www.et.gr

ΕΤΗΣΙΕΣ ΣΥΝΔΡΟΜΕΣ Φ.Ε.Κ.

Τεύχος	Έντυπη μορφή	Ψηφιακή Μορφή
Α΄	225 €	190 €
Β΄	320 €	225 €
Γ΄	65 €	Δωρεάν
Υ.Ο.Δ.Δ.	65 €	Δωρεάν
Δ΄	160 €	80 €
Α.Α.Π.	160 €	80 €
Ε.Β.Ι.	65 €	33 €

Τεύχος	Έντυπη μορφή	Ψηφιακή Μορφή
Α.Ε.Δ.	10 €	Δωρεάν
Α.Ε. - Ε.Π.Ε. και **Γ.Ε.ΜΗ.**	2.250 €	645 €
Δ.Δ.Σ.	225 €	95 €
Α.Σ.Ε.Π.	70€	Δωρεάν
Ο.Π.Κ.	-	Δωρεάν
Α΄+ Β΄+ Δ΄ + Α.Α.Π.	-	450 €

- Το τεύχος Α.Σ.Ε.Π. (έντυπη μορφή) θα αποστέλλεται σε συνδρομητές ταχυδρομικά, με την επιβάρυνση των 70 €, ποσό το οποίο αφορά τα ταχυδρομικά έξοδα.
- Για την παροχή πρόσβασης μέσω διαδικτύου σε Φ.Ε.Κ. προηγούμενων ετών και συγκεκριμένα στα τεύχη: **α)** Α, Β, Δ, Α.Α.Π., Ε.Β.Ι. και Δ.Δ.Σ., η τιμή προσαυξάνεται, πέραν του ποσού της ετήσιας συνδρομής του 2007, κατά 40 € ανά έτος και ανά τεύχος και **β)** για το τεύχος Α.Ε.-Ε.Π.Ε. & Γ.Ε.ΜΗ., κατά 60 € ανά έτος παλαιότητας.

* Η καταβολή γίνεται σε όλες τις Δημόσιες Οικονομικές Υπηρεσίες (Δ.Ο.Υ.). Το πρωτότυπο διπλότυπο (έγγραφο αριθμ. πρωτ. 9067/28.2.2005 2η Υπηρεσία Επιτρόπου Ελεγκτικού Συνεδρίου) με φροντίδα των ενδιαφερομένων, πρέπει να αποστέλλεται ή να κατατίθεται στο Εθνικό Τυπογραφείο (Καποδιστρίου 34, Τ.Κ. 104 32 Αθήνα).
* Σημειώνεται ότι φωτοαντίγραφα διπλοτύπων, ταχυδρομικές Επιταγές για την εξόφληση της συνδρομής, δεν γίνονται δεκτά και θα επιστρέφονται.
* Οι οργανισμοί τοπικής αυτοδιοίκησης, τα νομικά πρόσωπα δημοσίου δικαίου, τα μέλη της Ένωσης Ιδιοκτητών Ημερησίου Τύπου Αθηνών και Επαρχίας, οι τηλεοπτικοί και ραδιοφωνικοί σταθμοί, η Ε.Σ.Η.Ε.Α., τα τριτοβάθμια συνδικαλιστικά Όργανα και οι τριτοβάθμιες επαγγελματικές ενώσεις δικαιούνται έκπτωσης πενήντα τοις εκατό (50%) επί της ετήσιας συνδρομής (τρέχον έτος + παλαιότητα).
* Το ποσό υπέρ Τ.Α.Π.Ε.Τ. [5% επί του ποσού συνδρομής (τρέχον έτος + παλαιότητα)], καταβάλλεται ολόκληρο (Κ.Α.Ε. 3512) και υπολογίζεται πριν την έκπτωση.
* Στην Ταχυδρομική συνδρομή του τεύχους Α.Σ.Ε.Π. δεν γίνεται έκπτωση.

Πληροφορίες για δημοσιεύματα που καταχωρούνται στα Φ.Ε.Κ. στο τηλ.: 210 5279000.
Φωτοαντίγραφα παλαιών Φ.Ε.Κ.: Μάρνη 8 τηλ.: 210 8220885, 210 8222924, 210 5279050.
Οι πολίτες έχουν τη δυνατότητα ελεύθερης ανάγνωσης των δημοσιευμάτων που καταχωρούνται σε όλα τα τεύχη της Εφημερίδας της Κυβερνήσεως πλην εκείνων που καταχωρούνται στο τεύχος Α.Ε.-Ε.Π.Ε και Γ.Ε.ΜΗ., από την ιστοσελίδα του Εθνικού Τυπογραφείου (www.et.gr).

Οι υπηρεσίες εξυπηρέτησης πολιτών λειτουργούν καθημερινά από 08:00 μέχρι 13:00



ΑΠΟ ΤΟ ΕΘΝΙΚΟ ΤΥΠΟΓΡΑΦΕΙΟ
ΚΑΠΟΔΙΣΤΡΙΟΥ 34 * ΑΘΗΝΑ 104 32 * ΤΗΛ. 210 52 79 000 * FAX 210 52 21 004
ΗΛΕΚΤΡΟΝΙΚΗ ΔΙΕΥΘΥΝΣΗ: http://www.et.gr – e-mail: webmaster.et@et.gr